


**LEGENDE:**

- vorh. Regenwasserkanal
- vorh. Schmutzwasserkanal
- vorh. Schacht
- vorh. Straßenablauf

- R 334
  - D 31,55
  - RS 29,99
  - SoS 29,56
- ← Schachtbezeichnung  
 ← Schachtdeckelhöhe  
 ← Schachttiefe  
 ← Rohrsohlenhöhe (1 bzw. 2)  
 ← Schachtsohlenhöhe

Maßstab 1:500

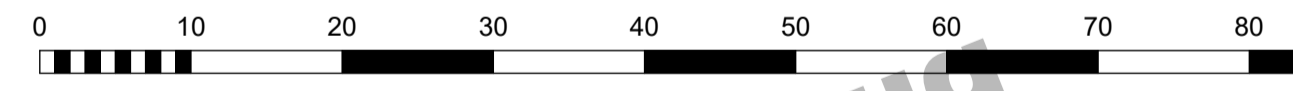

<b>Vorabzug</b>			
Änderungsindex			
Nr.	Art der Änderung	Datum	Name

DIESE ZEICHNUNG DARF OHNE UNSERE GENEHMIGUNG WEDER NACHGEAHMT, Vervielfältigt, NOCH DRIITEN PERSONEN VORGELEGT ODER AUSGEHANDIGT WERDEN. GEsETZ ZUM SCHUTZ DES GEISTIGEN EIGENTUMS BgB § 823

PLANUNG:

**WASSER- UND VERKEHRS-KONTOR**  
**INGENIEURWISSEN FÜR DAS BAUWESEN**  
 INGENIEURE KRÜGER & KOY

Wasser- und Verkehrs-Kontor GmbH  
 Havelstraße 33 - 24539 Neumünster  
 Tel.: 04321 360 27-0 Fax: 04321 360 27-99  
 Internet: www.wvk.sh E-Mail: info@wvk.sh

<b>BAUVRAGEN</b>	<b>Gemeinde Horst (Holstein)</b>		<b>Entwässerungsplan</b>	
	<b>Änderung des Bebauungsplanes Nr. 12a</b>		<b>M = 1:500</b>	
	<b>Bautentwurf</b>		Projekt Nr. 121.4302	
bearbeitet	Datum	Zeichen	Anlage:	A-3
gezeichnet	18.01.2022	Guido Schramm	Blatt Nr.:	1
geprüft	18.01.2022	Ulrike Gauger	Straße:	Horster Viereck
	18.01.2022	Guido Schramm	Bau-km:	-
			(nächster Ort):	-