


Vorhaben- und Erschließungsplan "Solarpark Grönland"

Für das Gebiet südlich der Klärteichanlage Grönland, westlich des Sielverbandsgewässers Hörster Au und östlich der Gemeindegrenze zur Gemeinde Sommerland

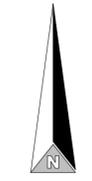

M.: 1 : 1.500


©GeoBasis-DE/LVermGeo SH/CC BY 4.0, 10.09.2022

Bestand

 Räumstreifen

 Verrohrung

Planung

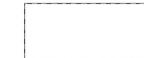 Plangebiet

 PV-Module
schematisch, Standort nicht verbindlich

 Trafostation
Standort nicht verbindlich

 Zaun


 Zuwegung

Visualisierung der PV-Freiflächenanlage




Kartenmaterial: Bundesamt für Kartographie und Geodäsie, Stand 12.08.2023

Beispielhafter Schnitt eines PV-Modultischs mit Größenvergleich

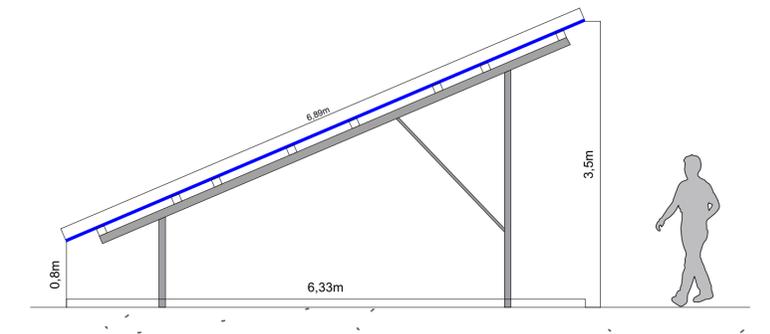

Maßstab 1 : 50

Gemeinde Horst Kreis Steinburg

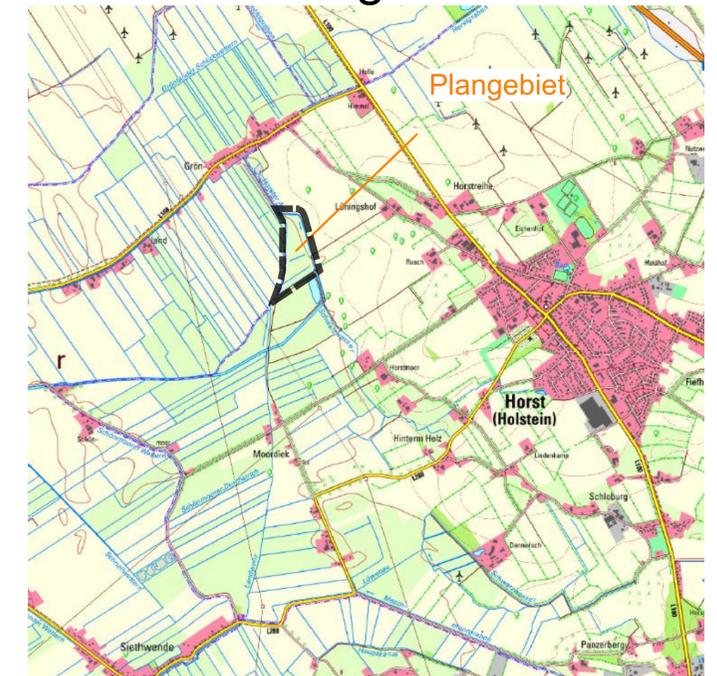

Übersichtsplan 1:25.000

Vorhaben- und Erschließungsplan "Solarpark Grönland"

Für das Gebiet südlich der Klärteichanlage Grönland, westlich des Sielverbandsgewässers Hörster Au und östlich der Gemeindegrenze zur Gemeinde Sommerland

Stand: November 2023 (Entwurfs- und Auslegungsbeschluss)

Bearbeitung: I. Koll

effplan.

brunk & ohmsen
große straße 54, 24855 jübek
fon 0 46 25 - 18 13 503, email info@effplan.de



M.: 1 : 1.500