

Zeichenerklärung

1. Art der baulichen Nutzung (§ 5 Abs. 2 Nr. 1 BauGB)




Wohnbaufläche (§ 1 Abs. 1 Nr. 1 BauNVO)

2. Sonstige Planzeichen



Geltungsbereichsgrenze

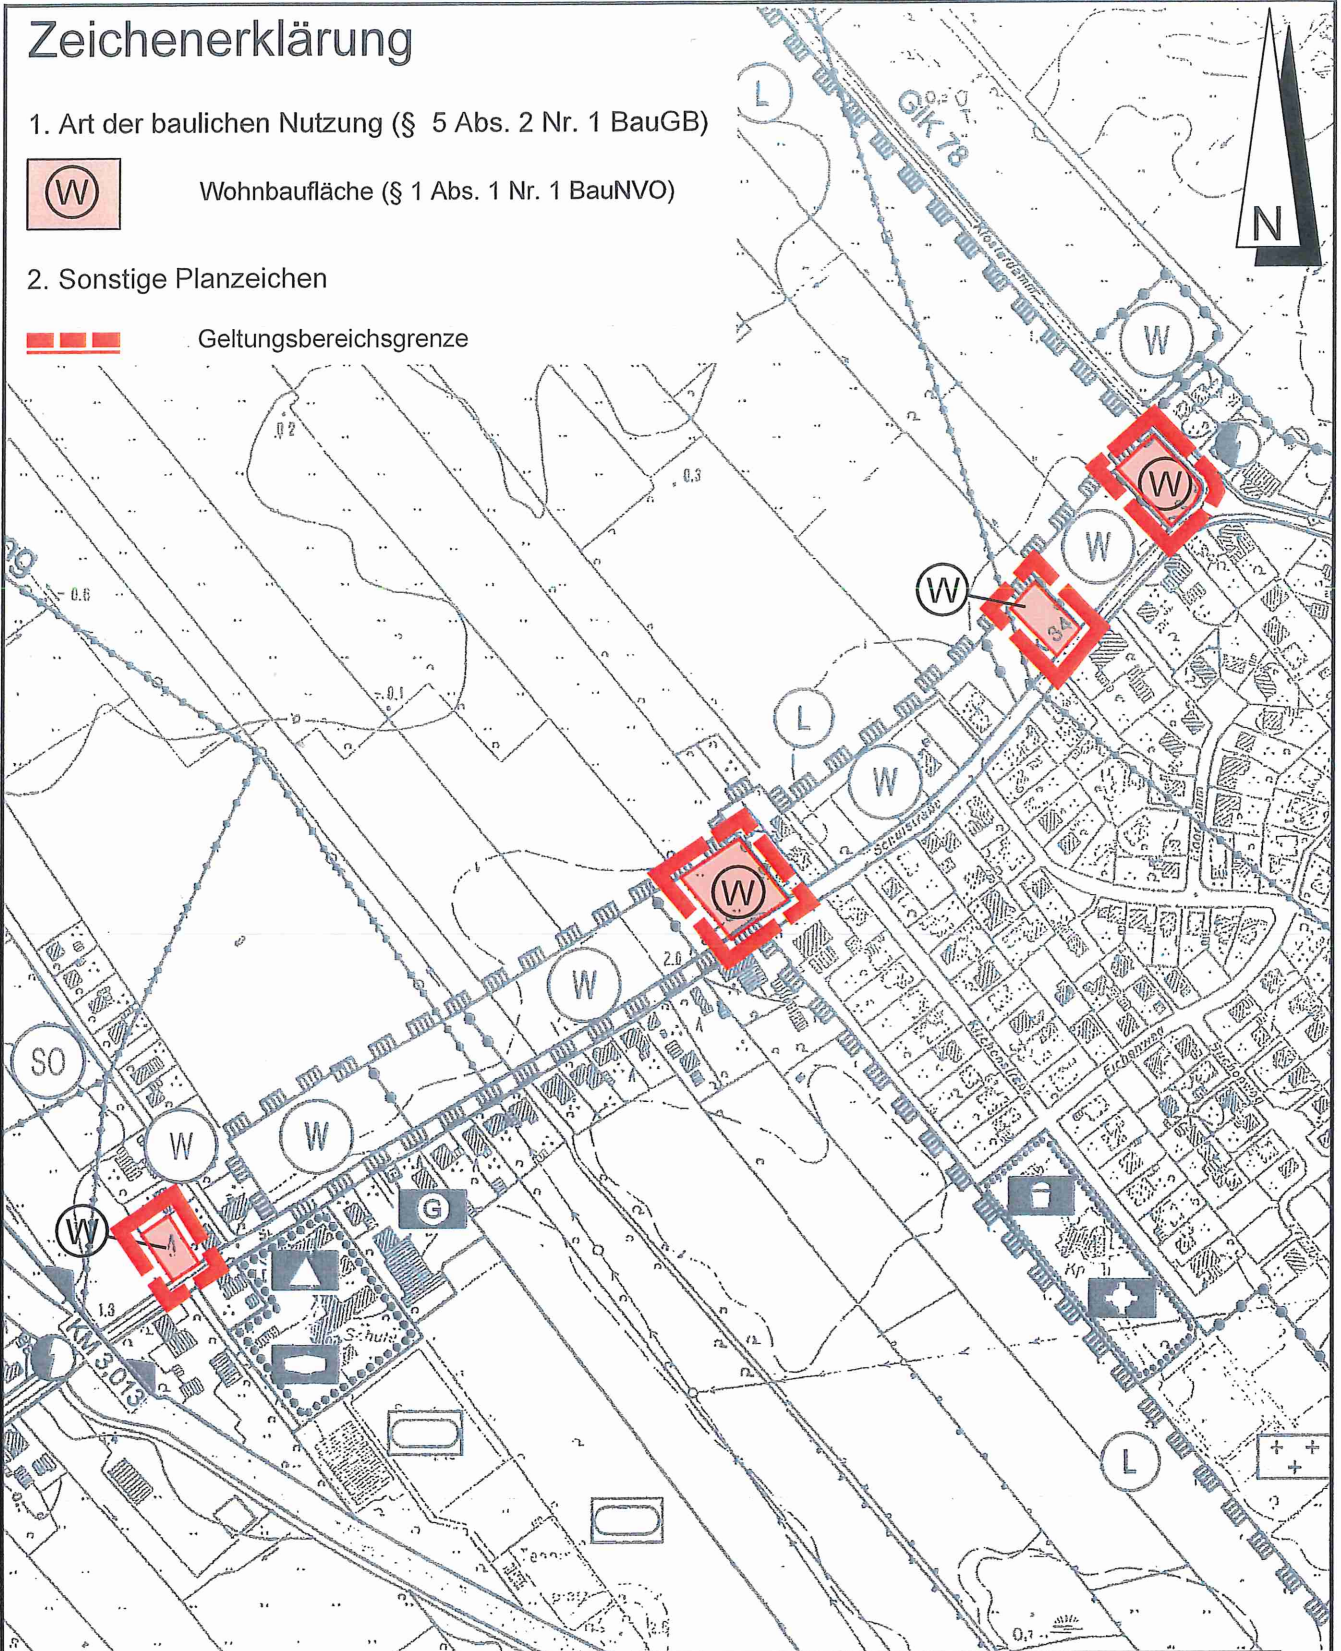

W:\Projekte\211053\Stadtplanung\5_Genehmigung\FP_01_1.dwg, FP_SW, 24.01.2013 10:37:35



Gemeinde Kiebitzreihe



Flächennutzungsplan
Gemeinde Kiebitzreihe
Kreis Steinburg

Ingenieurgesellschaft
Reese + Wulff GmbH
Beratende Ingenieure VBI

Beiblatt zum B-Plan Nr. 9, 2. Änderung

M: 1:5000
Projekt-Nr.: 211053
bearb.: Becker
Datum: 07.11.2012

Anlage: 1
Blatt: 1

Kurt-Wagener-Str. 15
25337 Elmshorn
Tel. 04121 / 46 91 5 - 0
Fax 04121 / 46 91 5 - 14
info@ing-reese-wulff.de
www.ing-reese-wulff.de