


# Gemeinde Kollmar • Flächennutzungsplan VI. Änderung

Entwurf - Stand August 2018 0 20 100 200 m M 1:5.000

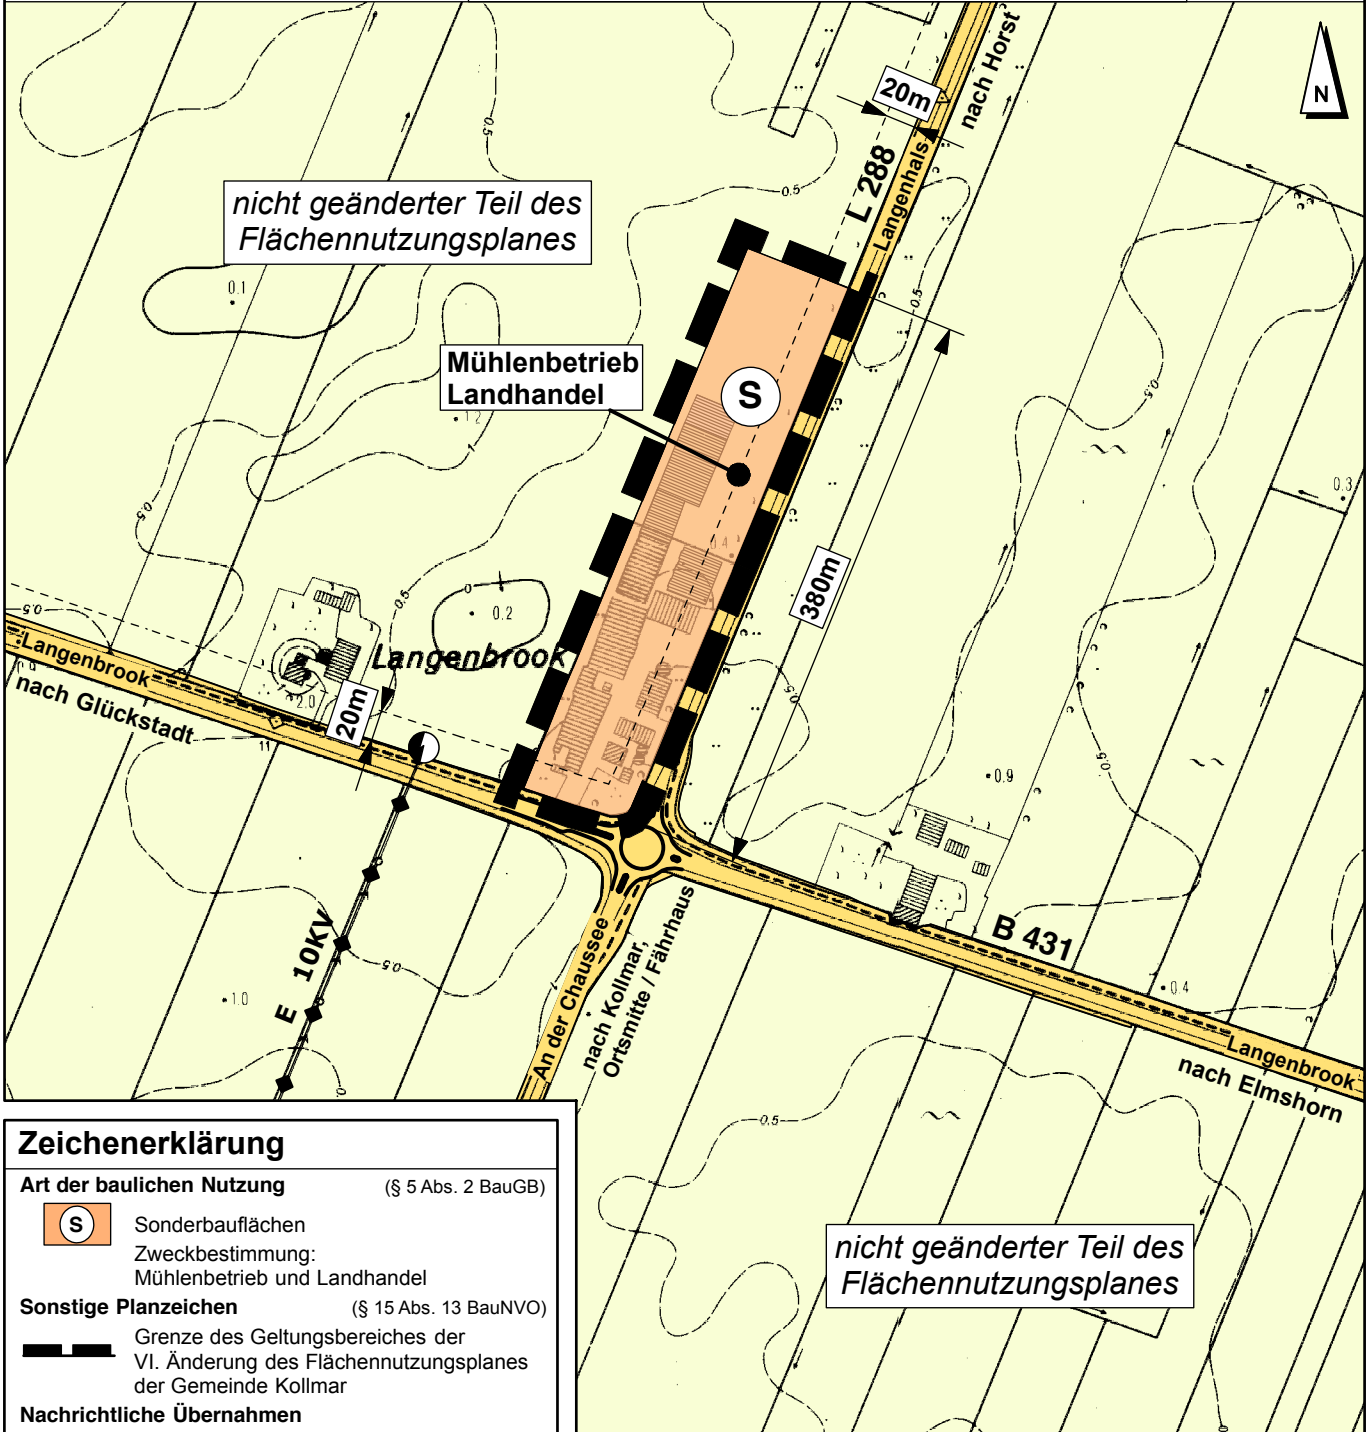

### Zeichenerklärung

**Art der baulichen Nutzung** (§ 5 Abs. 2 BauGB)

**S** Sonderbauflächen  
Zweckbestimmung:  
Mühlenbetrieb und Landhandel

**Sonstige Planzeichen** (§ 15 Abs. 13 BauNVO)

**█** Grenze des Geltungsbereiches der VI. Änderung des Flächennutzungsplanes der Gemeinde Kollmar

**Nachrichtliche Übernahmen**

--- Anbaufreihaltebereich (in 20 m Abstand zur Straße)

**Darstellungen im nicht geänderten Teil des FNP**

**Flächen für den überörtlichen Verkehr und für die örtlichen Hauptverkehrszüge** (§ 5 Abs. 2 Nr. 3 BauGB)

**—** Bundes- und Landesstraßen  
hier: B 431 und L 288

**Flächen für Versorgungsanlagen und für die Abwasserbeseitigung** (§ 5 Abs. 2 Nr. 4 BauGB)

**⦿** Elektrizität  
hier: Trafostation

**Hauptversorgungs- und Hauptwasserleitungen** (§ 5 Abs. 2 Nr. 4 Abs. 4 BauGB)

**E 10KV** oberirdische Stromleitung

**Flächen für die Landwirtschaft und für Wald** (§ 5 Abs. 2 Nr. 9 BauGB)

**□** Flächen für die Landwirtschaft

## Gemeinde Kollmar

### Flächennutzungsplan • VI. Änderung

<b>- Entwurf -</b>	Stand: August 2018
Fassung für die erneute Beteiligung	Maßstab: 1 : 5.000
gemäß § 4a Abs. 3 BauGB in Verbindung mit	Projektnr.: K 489
§ 3 Abs. 2 und § 4 Abs. 2 BauGB	zuletzt bearb.: 13.08.2018

Die VI. Änderung des FNPs besteht nur aus dieser Änderungsfläche

**Amt Horst-Herzhorn für Gemeinde Kollmar • Elmshorner Straße 27 • 25378 Horst (Holstein)**

Bearbeitung durch: <b>Plankontor Stadt und Land GmbH</b>	
Am Born 6b	Tel.: 040-298 120 99 -0 Web: www.plankontor-stadt-und-land.de
22765 Hamburg	Fax: 040-298 120 99 -40 Mail: info@plankontor-hh.de
Karl-Marx-Str. 90/91	Tel.: 03391-458180
16816 Neuruppin	Fax: 03391-458188 Mail: info@plankontor-np.de