

# Vorhaben- und Erschließungsplan "PV-Freiflächenanlage Sommerland"


Für das Gebiet südöstlich der Straße Grönland (L 168), südwestlich des Sielverbandsgewässers Horster Au und nordwestlich des Sielverbandsgewässers Landwehr




## Legende

-  **Plangebiet**
-  **PV-Module**  
schematisch, Standort nicht verbindlich
-  **Trafostation**  
Standort nicht verbindlich
-  **Zaun**
-  **Zuwegung**


Beispielhafter Schnitt eines PV-Modultischs mit Größenvergleich  
Maßstab 1 : 50

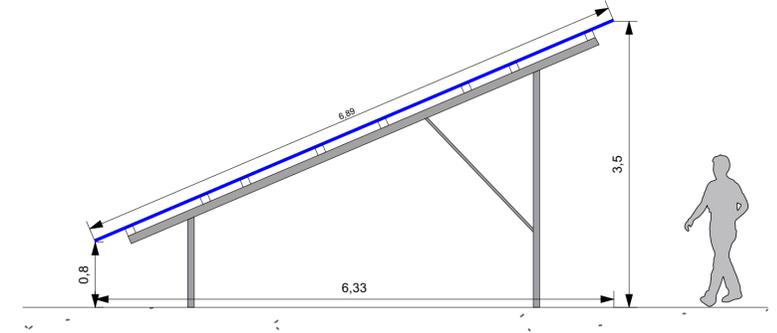

Visualisierung der PV-Freiflächenanlage

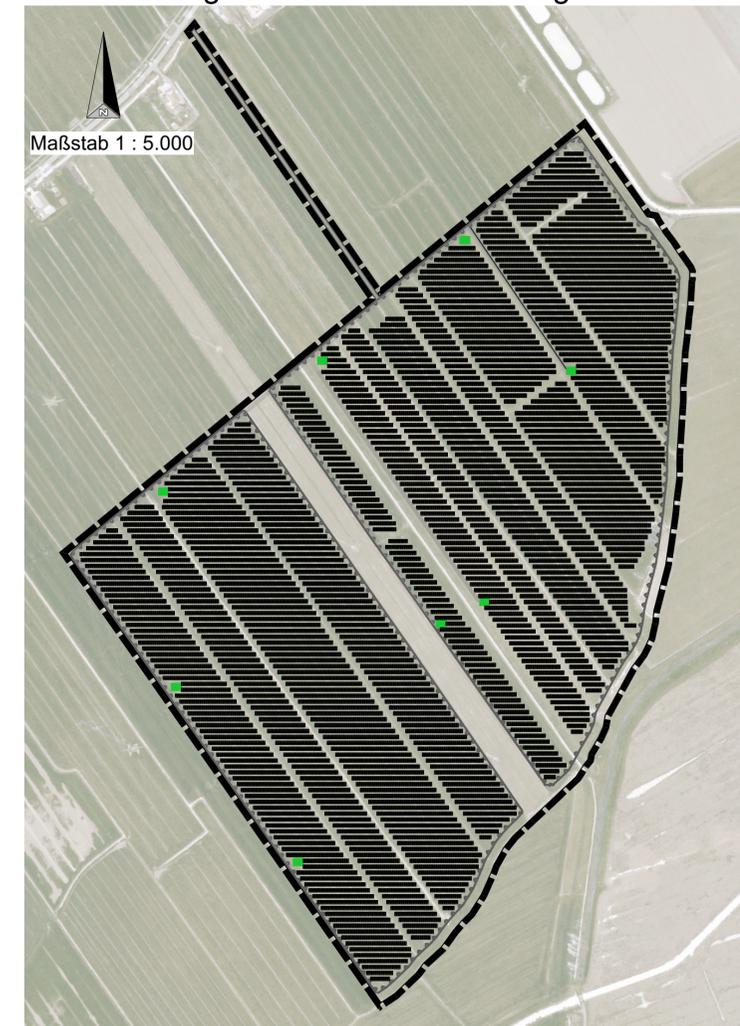

## Gemeinde Sommerland Kreis Steinburg

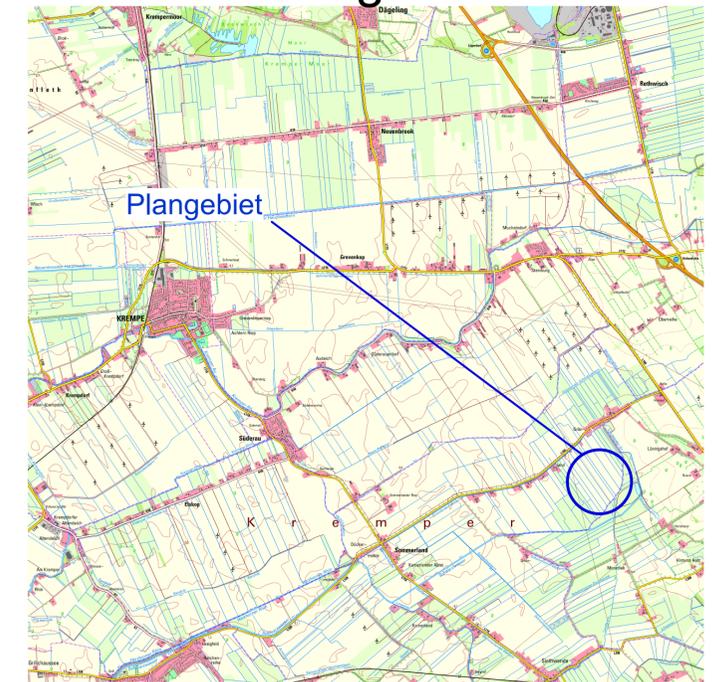

## Vorhaben- und Erschließungsplan "PV-FFA Sommerland"

Für das Gebiet südöstlich der Straße Grönland (L 168), südwestlich des Sielverbandsgewässers Horster Au und nordwestlich des Sielverbandsgewässers Landwehr

Stand: Juli 2023 (Entwurfs- und Auslegungsbeschluss)

Bearbeitung:

**effplan.**

brunk & ohmsen  
große straße 54, 24855 jübek  
fon 0 46 25 - 18 13 503, email info@effplan.de



M.: 1 : 1.500