


# Gemeinde Kollmar • Bebauungsplan Nr. 11 für das Gebiet "Haars Mühle"

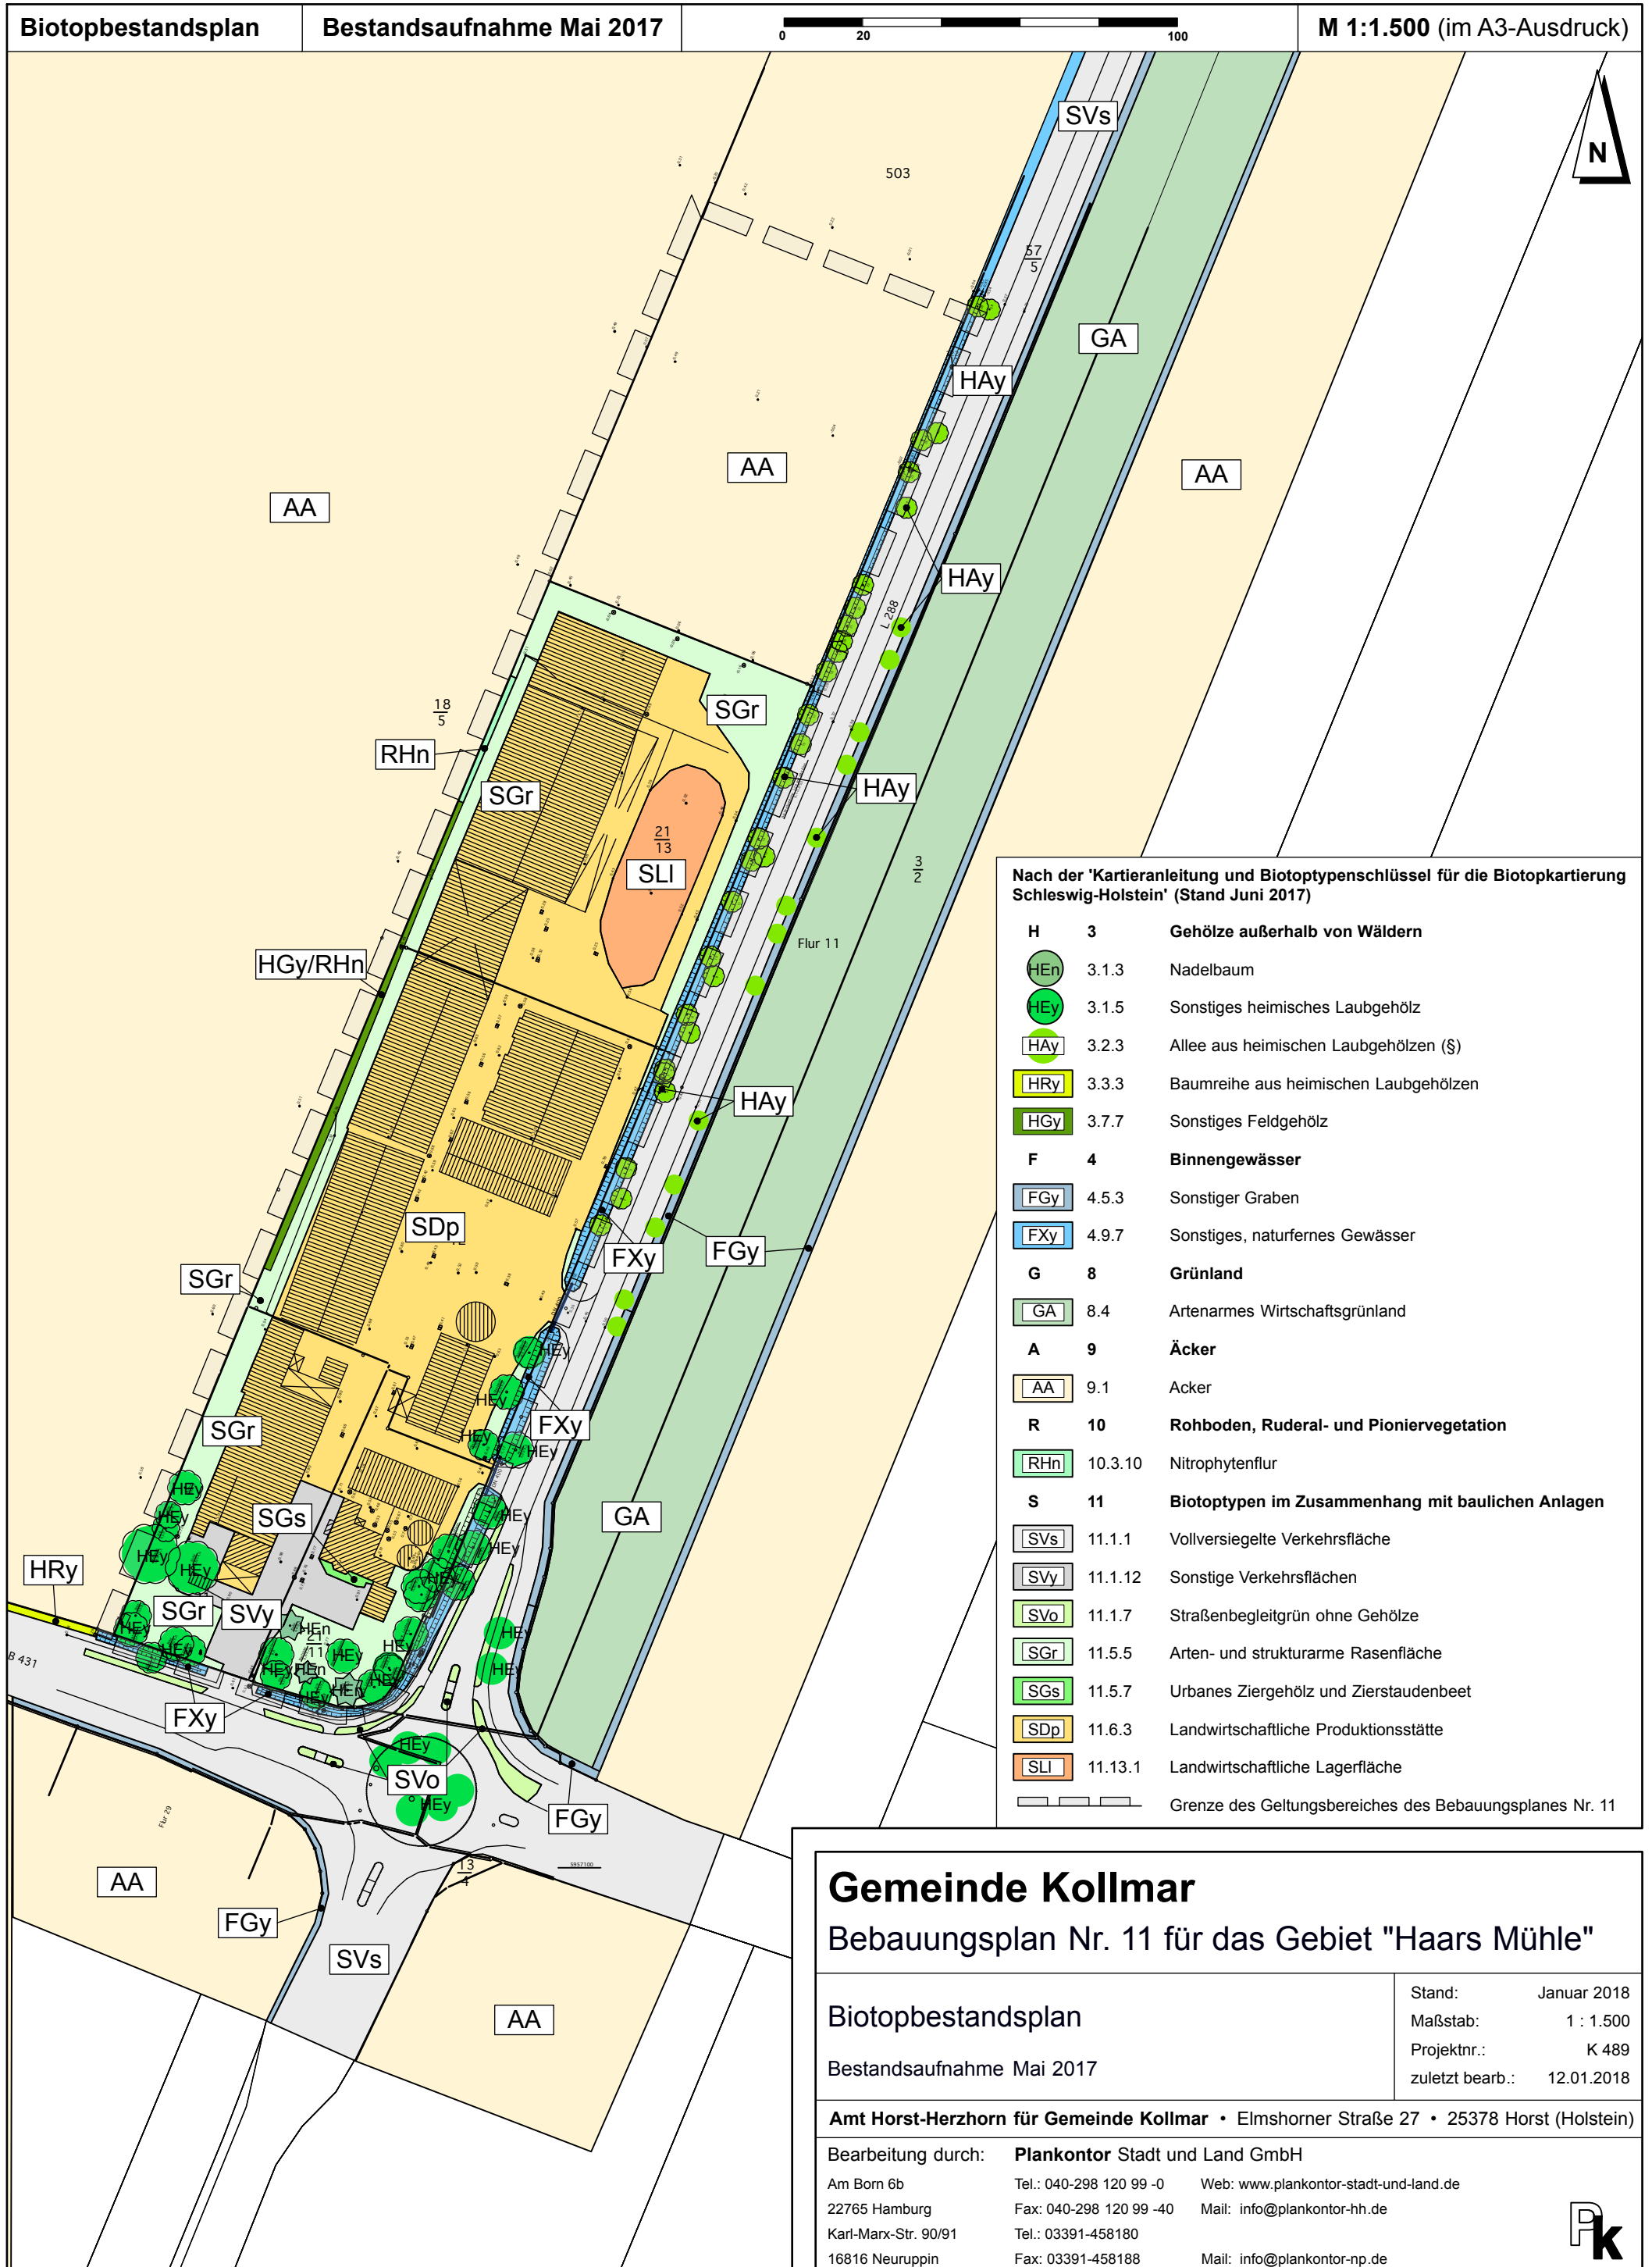

## Gemeinde Kollmar Bebauungsplan Nr. 11 für das Gebiet "Haars Mühle"

**Biotopbestandsplan**  
Bestandsaufnahme Mai 2017

Stand: Januar 2018  
Maßstab: 1 : 1.500  
Projektnr.: K 489  
zuletzt bearb.: 12.01.2018

**Amt Horst-Herzhorn für Gemeinde Kollmar • Elmshorner Straße 27 • 25378 Horst (Holstein)**

Bearbeitung durch: **Plankontor Stadt und Land GmbH**  
Am Born 6b      Tel.: 040-298 120 99 -0      Web: www.plankontor-stadt-und-land.de  
22765 Hamburg      Fax: 040-298 120 99 -40      Mail: info@plankontor-hh.de  
Karl-Marx-Str. 90/91      Tel.: 03391-458180  
16816 Neuruppin      Fax: 03391-458188      Mail: info@plankontor-np.de

